


Załącznik graficzny nr 1
do uchwały Nr LXIV/...../14 Rady Miasta Krosna z dnia 7 listopada 2014 r.
w sprawie przystąpienia do sporządzenia miejscowego planu
zagospodarowania przestrzennego miasta Krosna
„Przemysłowa I - strefa inwestycyjna”

skala 1:10000

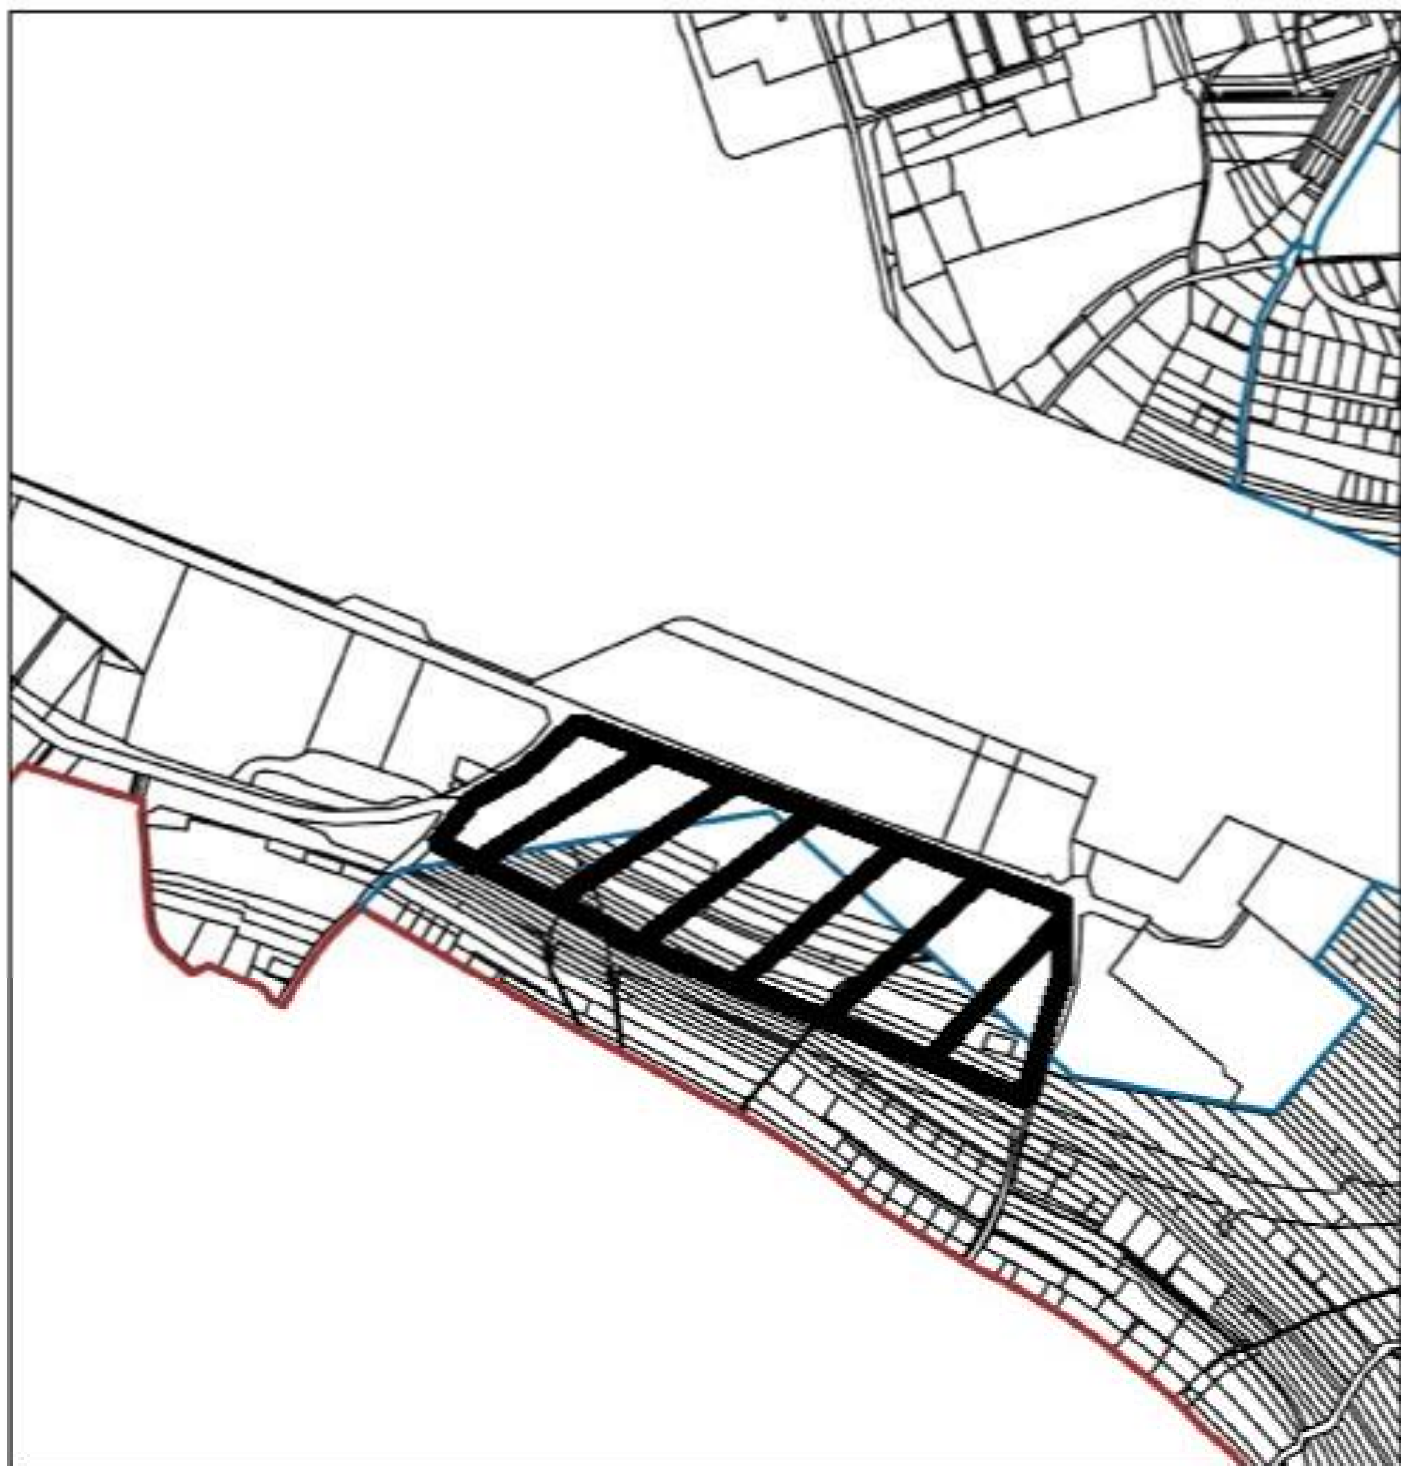

Granica obszaru objętego sporządzeniem planu
„Przemysłowa I - strefa inwestycyjna”