


Załącznik graficzny do uchwały Nr XIX/...../15
Rady Miasta Krosna z dnia 30 grudnia 2015 r.
w sprawie przystąpienia do sporządzenia zmiany miejscowego planu
zagospodarowania przestrzennego miasta Krosna „Polanka III” ul. ks. Popiełuszki

skala 1:4000

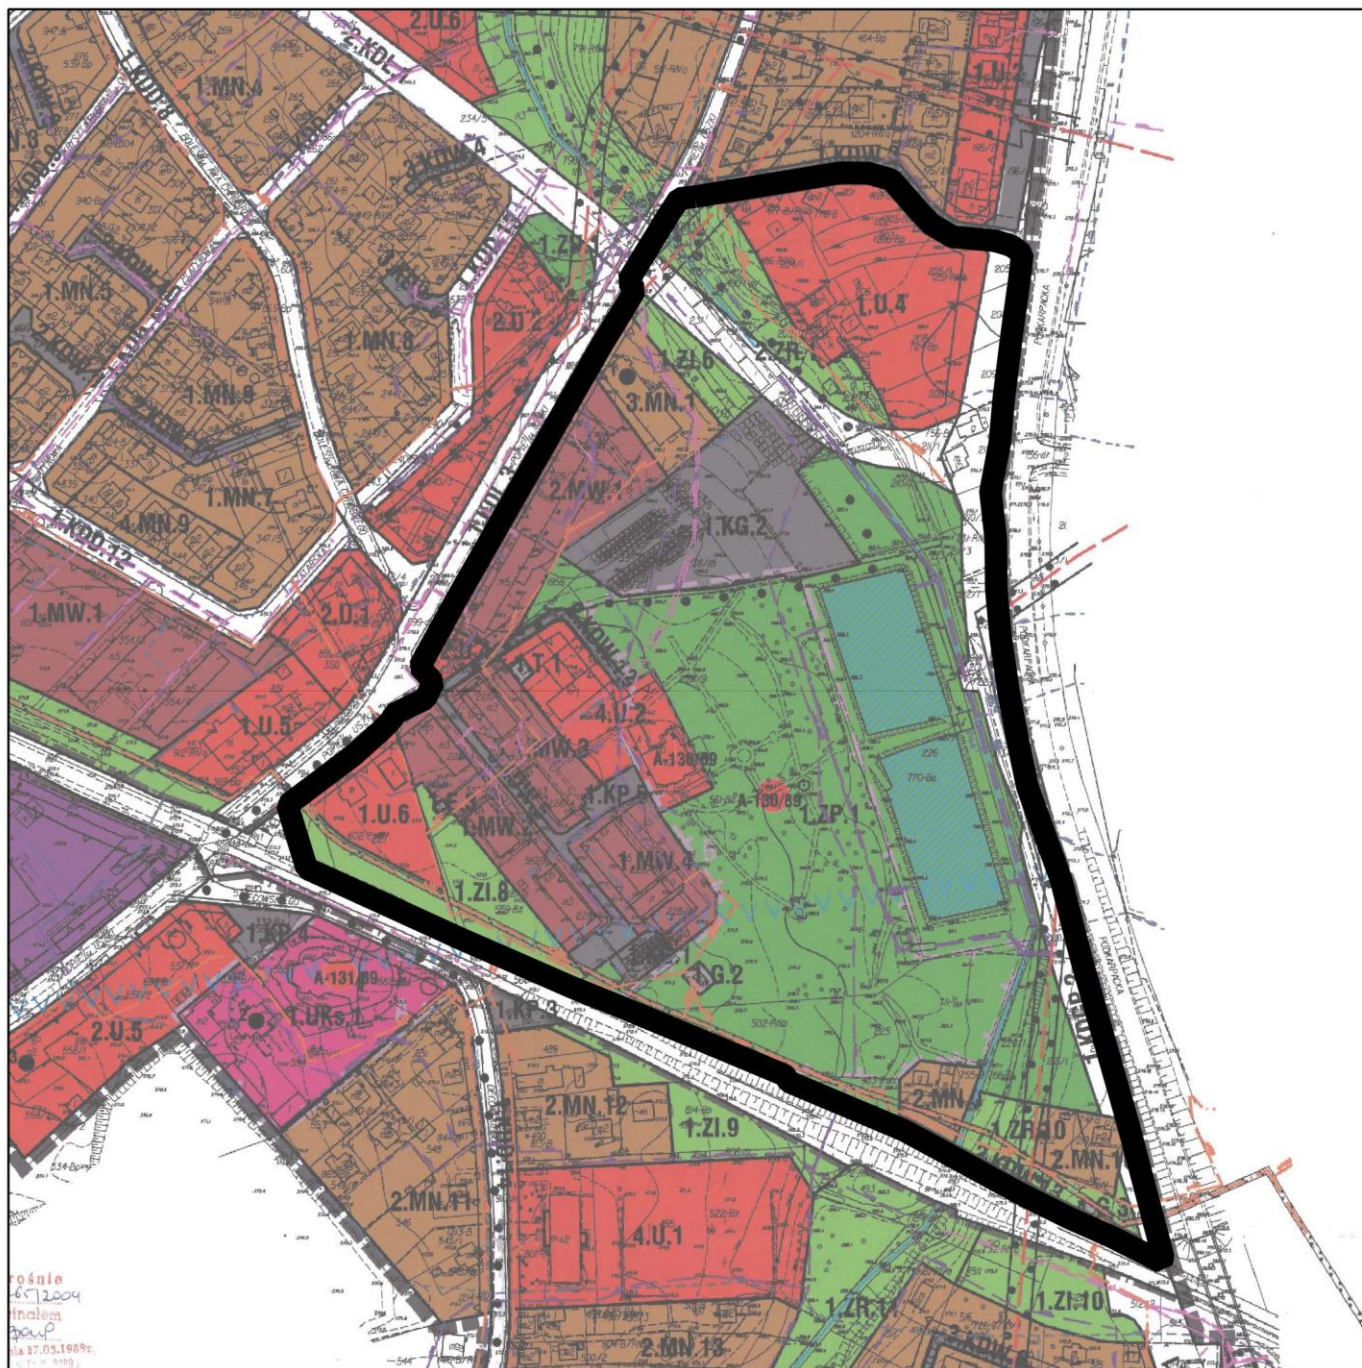

Obszar objęty przystąpieniem do sporządzenia zmiany miejscowego planu zagospodarowania przestrzennego miasta Krosna „Polanka III” ul. ks. Popiełuszki