


OZNACZENIA ZMIANY STUDIUM

Zasięg obszarów rezerw terenów inwestycyjnych, które nie powinny być wykorzystane w okresie perspektywicznym 30 lat

- obszar intensywnej zabudowy jednorodzinnej i usług (M3)
- obszar ekstensywnej zabudowy jednorodzinnej i usług (M4)
- obszar koncentracji usług centrowców (U1)
- obszar rozwoju aktywności gospodarczej związanej z magazynami, logistyką, usługami, usługami wystawienniczymi i inkubatorami technologii oraz produkcji opartej na wysokich technologiach (U2)

Spisano przez:	Pracowni M. Krosno
Wydano:	BROL
Temat planu:	Studium uwarunkowań i kierunków zagospodarowania przestrzennego Miasta Krosno
Obwieszczenie:	nr 40, Dziennik Urzędowy Urzędu Miasta Krosno, z dnia 27 czerwca 2014 r.
Data opracowania:	11.000 2014

MIEJSKOWE PLANY ZAGOSPODAROWANIA PRZESTRZENNEGO SKALA 1:30000

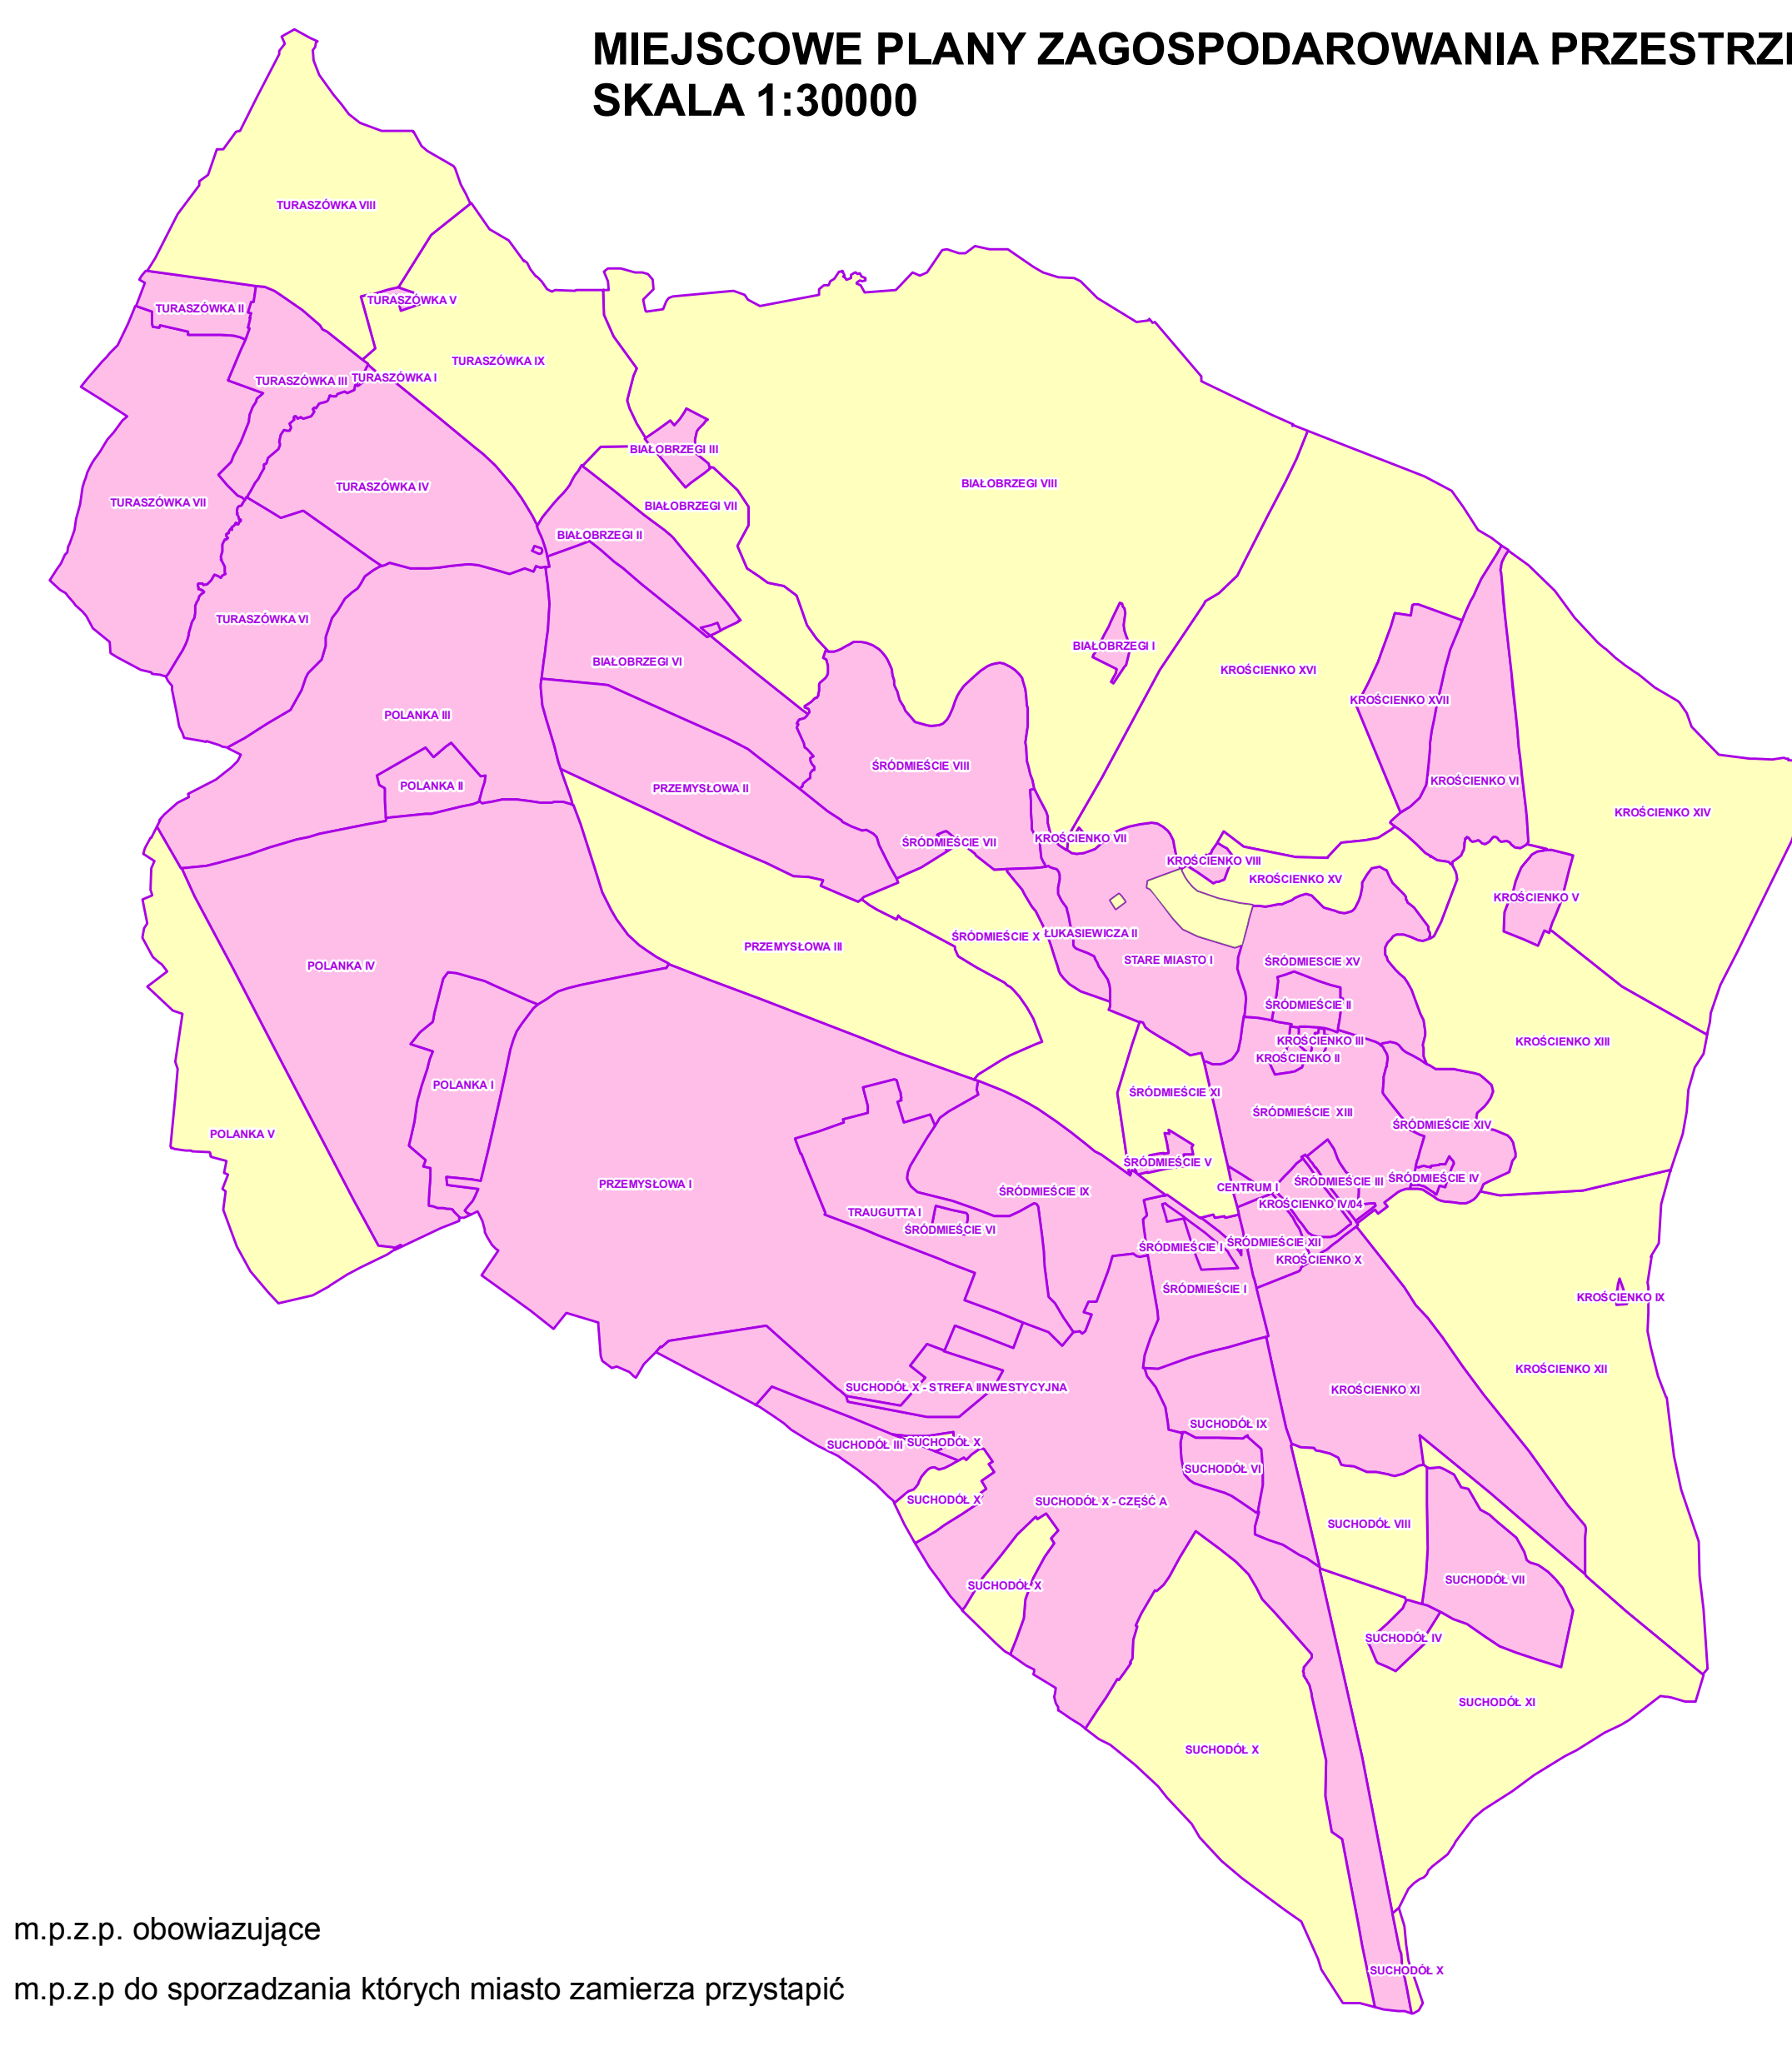

- m.p.z.p. obowiązujące
- m.p.z.p. do sporządzania których miasto zamierza przystąpić

LEGENDA

- granicza miasta
- strefa centrum
- strefa śródmiejska
- strefa zurbanizowana

OBSZARY FUNKCJONALNO - ROZWOJOWE

- obszar centrum administracyjno - usługowego Krosna (AU)
- obszar zabudowy śródmiejskiej (M1)
- obszar zabudowy mieszkaniowej wielorodzinnej i usług (M2)
- obszar intensywnej zabudowy jednorodzinnej i usług (M3)
- obszar ekstensywnej zabudowy jednorodzinnej i usług (M4)
- obszar koncentracji usług centrowców (U1)
- obszar rozwoju aktywności gospodarczej związanej z magazynami, logistyką, usługami, usługami wystawienniczymi i inkubatorami technologii oraz produkcji opartej na wysokich technologiach (U2) z dopuszczeniem realizacji elektrowni fotowoltaicznych na obszarze U2/a
- obszar rozwoju aktywności gospodarczej związanej z produkcją, składami, magazynami i usługami (U3)
- obszar rozmieszczenia obiektów handlowych o powierzchni sprzedaży powyżej 2000 m² (UC)
- obszar koncentracji usług publicznych (UP)
- obszar usług sportu i rekreacji (US)
- obszar infrastruktury technicznej (I)
- obszar cmentarzy (ZC)
- obszar ogrodów działkowych (ZD)
- obszar lasów i zadrzewień (ZL)
- obszar zieleni naturalnej (ZP)
- obszar zieleni urządzonej (ZP1)

PRZESTRZENIE PUBLICZNE

- obszary przestrzeni publicznych

MIEJSKOWE PLANY ZAGOSPODAROWANIA PRZESTRZENNEGO

- PM I, PM II, PM III, PM IIIc, PM IIIc, PM IIIc, PM IIIc, PM IIIc wytyczne do m.p.z.p. określone w tekście studium

POZOSTALE OZNACZENIA

- wody powierzchniowe
- drogi podstawowego układu komunikacyjnego - istniejące
- drogi podstawowego układu komunikacyjnego - projektowane
- linie kolejowe
- obszary i tereny górnicze

OZNACZENIA ZMIANY STUDIUM

LEGENDA

- obszary podlegające zmianie

OBSZARY FUNKCJONALNO - ROZWOJOWE

- obszar zabudowy śródmiejskiej (M1)
- obszar zabudowy mieszkaniowej wielorodzinnej i usług (M2)
- obszar intensywnej zabudowy jednorodzinnej i usług (M3)
- obszar ekstensywnej zabudowy jednorodzinnej i usług (M4)
- obszar koncentracji usług centrowców (U1)
- obszar rozwoju aktywności gospodarczej związanej z magazynami, logistyką, usługami, usługami wystawienniczymi i inkubatorami technologii oraz produkcji opartej na wysokich technologiach (U2)
- obszar rozwoju aktywności gospodarczej związanej z produkcją, składami, magazynami i usługami (U3)
- obszar ogrodów działkowych (ZD)
- obszar zieleni naturalnej (ZP)
- obszar infrastruktury technicznej (I)
- 1.20 oznaczenie obszarów wyznaczonych w zmianie studium

PRZESTRZENIE PUBLICZNE

- obszary przestrzeni publicznych

MIEJSKOWE PLANY ZAGOSPODAROWANIA PRZESTRZENNEGO

- PM IIIc wytyczne do m.p.z.p. określone w tekście studium
- drogi podstawowego układu komunikacyjnego - istniejące
- drogi podstawowego układu komunikacyjnego - projektowane
- projektowany przebieg drogi szybkiego ruchu Kielce Barwinek-węzeł S19
- projektowany łącznik miasta z węzłem drogi S-19
- projektowana łącznica kolejowa pomiędzy liniami 108 i 106 - wymagająca wykonania analiz przedprojektowych
- granice strefy sanitarnej od omentarzy 50 m
- granice strefy sanitarnej od omentarzy 150 m
- granice obszarów zdegradowanych
- Uwaga: oznaczenia wskazane poza granicami miasta stanowią warstwę informacyjną studium i nie są jego ustaleniami (celem ich wskazania jest zobrazowanie powiązań komunikacyjnych z terenami sąsiednimi)

ZMIANA STUDIUM UWARUNKOWAŃ I KIERUNKÓW ZAGOSPODAROWANIA PRZESTRZENNEGO MIASTA KROSNO

ZAŁĄCZNIK NR 3A DO UCHWAŁY NR RADY MIASTA KROSNO Z DNIA R. SKALA 1:10.000



MIASTO KROSNO

STUDIUM UWARUNKOWAŃ I KIERUNKÓW ZAGOSPODAROWANIA PRZESTRZENNEGO MIASTA KROSNO

KIERUNKI ZAGOSPODAROWANIA PRZESTRZENNEGO KSZTAŁTOWANIE STRUKTURY PRZESTRZENNEJ MIASTA

ZAŁĄCZNIK NR 3A DO UCHWAŁY LIX/1340/14 RADY MIASTA KROSNO Z DNIA 27 CZERWCA 2014 R. SKALA 1:10.000

