


WYRYS ZE STUDIUM UWARUNKOWAŃ I KIERUNKÓW ZAGOSPODAROWANIA PRZESTRZENNEGO MIASTA KROSNA SKALA 1:10 000

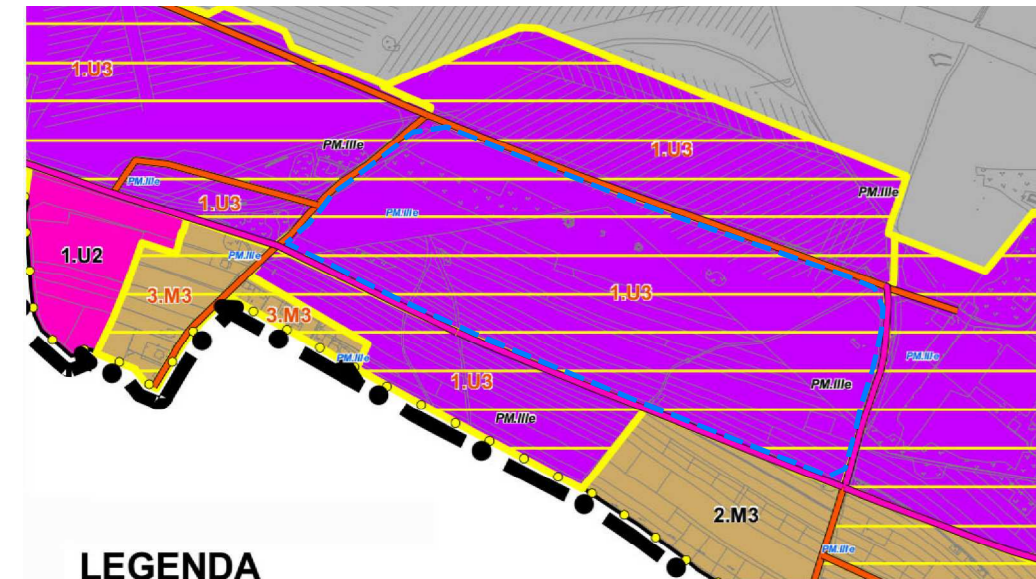

LEGENDA

● granica miasta

OZNACZENIA ZMIANY STUDIUM

LEGENDA

■ obszary podlegające zmianie

OBSZARY FUNKCJONALNO - ROZWOJOWE


- obszar zabudowy śródmiejskiej (M1)
- obszar zabudowy mieszkaniowej wielorodzinnej i usług (M2)
- obszar intensywnej zabudowy jednorodzinnej i usług (M3)
- obszar ekstensywnej zabudowy jednorodzinnej i usług (M4)
- obszar koncentracji usług centrowców (U1)
- obszar rozwoju aktywności gospodarczej związanej z magazynami, logistyką, usługami, usługami wystawienniczymi i inkubatorami technologii oraz produkcji opartej na wysokich technologiach (U2)
- obszar rozwoju aktywności gospodarczej związanej z produkcją, składami, magazynami i usługami (U3)
- obszar ogrodów działkowych (ZD)
- obszar zieleni naturalnej (ZP)
- obszar infrastruktury technicznej (I)
- 1.ZD oznaczenie obszarów wyznacznych w zmianie studium

MIJSCOWE PLANY ZAGOSPODAROWANIA PRZESTRZENNEGO

PM.IIle wytyczne do m.p.z.p określone w tekście studium
PM.IIIII

POZOSTAŁE OZNACZENIA

- drogi podstawowego układu komunikacyjnego - istniejące
- drogi podstawowego układu komunikacyjnego - projektowane

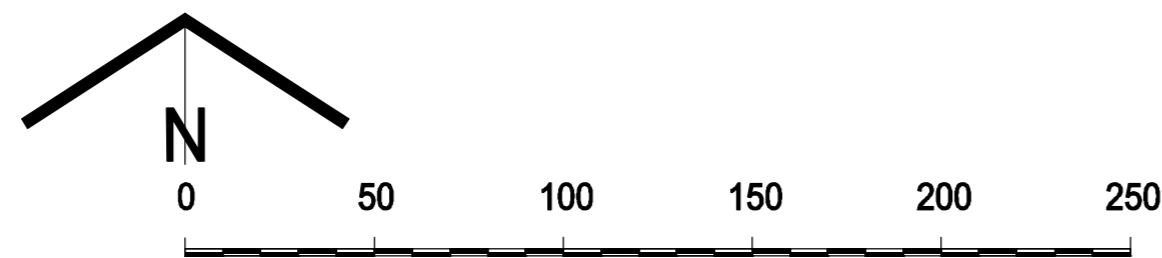

MIJSCOWY PLAN ZAGOSPODAROWANIA PRZESTRZENNEGO MIASTA KROSNA "PRZEMYSŁOWA I - STREFA INWESTYCYJNA" skala 1: 2000

skala 1: 2000

RYSUNEK PLANU



OZNACZENIA:

USTALENIA

- — — GRANICE OBSZARU OBJĘTEGO PLANEM MIJSCOWYM
- ▲ NIEPRZEKRACZALNE LINIE ZABUDOWY
- ▲ DOPUSZCZALNE WYSOKOŚCI ZABUDOWY
- GRANICE OBSZARU OGRANICZENIA WYSOKOŚCI ZABUDOWY DLA OBIEKTÓW TRUDNODOSTRZEGALNYCH Z POWIETRZA DO 287 m n.p.m.

PRZEZNACZENIE TERENU

- PU TERENY PRODUKCYJNO USŁUGOWE

TERENY PODLEGAJĄCE OCHRONIE NA PODSTAWIE PRZEPISÓW ODREBNYCH

CAŁY OBSZAR PLANU ZNAJDUJE SIĘ W GRANICACH POWIERZCHNI OGRANICZAJĄCYCH WYSOKOŚCI ZABUDOWY I OBIEKTÓW NATURALNYCH LOTNISKA W KROŚNIE

CAŁY OBSZAR PLANU ZNAJDUJE SIĘ W GRANICACH GZPW nr 432 DOLINA RZEKI "WISŁOK" - W OBSZARZE NAJWYŻSZEJ OCHRONY WÓD PODZIEMNYCH

OZNACZENIA INFORMACYJNE

- ▲ SCHEMAT UKŁADU POWIERZCHNI OGRANICZAJĄCYCH WYSOKOŚCI ZABUDOWY ORAZ OBIEKTÓW NATURALNYCH LOTNISKA W KROŚNIE
- ▲ NACHYLENIE POWIERZCHNI OGRANICZAJĄCYCH - POWIERZCHNIA PODEJŚCIA 1:30 (3,3%) - POWIERZCHNIA PRZEJŚCIOWA 1:7 (14,3%)
- — — 20.KDL LINIE ROZGRANICZAJĄCE I OZNACZENIA DRÓG POZA GRANICAMI PLANU W OBOWIĄZUJĄCYCH MIJSCOWYCH PLANACH ZAGOSPODAROWANIA PRZESTRZENNEGO

ZAŁĄCZNIK NR 1 DO UCHWAŁY RADY MIASTA KROSNA NR.....Z DNIA.....2016 r.