


**Załącznik graficzny do uchwały Nr XXXIX/...../17
Rady Miasta Krosna z dnia 31 stycznia 2017 r.
w sprawie przystąpienia do sporządzenia miejscowego planu
zagospodarowania przestrzennego miasta Krosna „Przemysłowa V”**

skala 1:10000

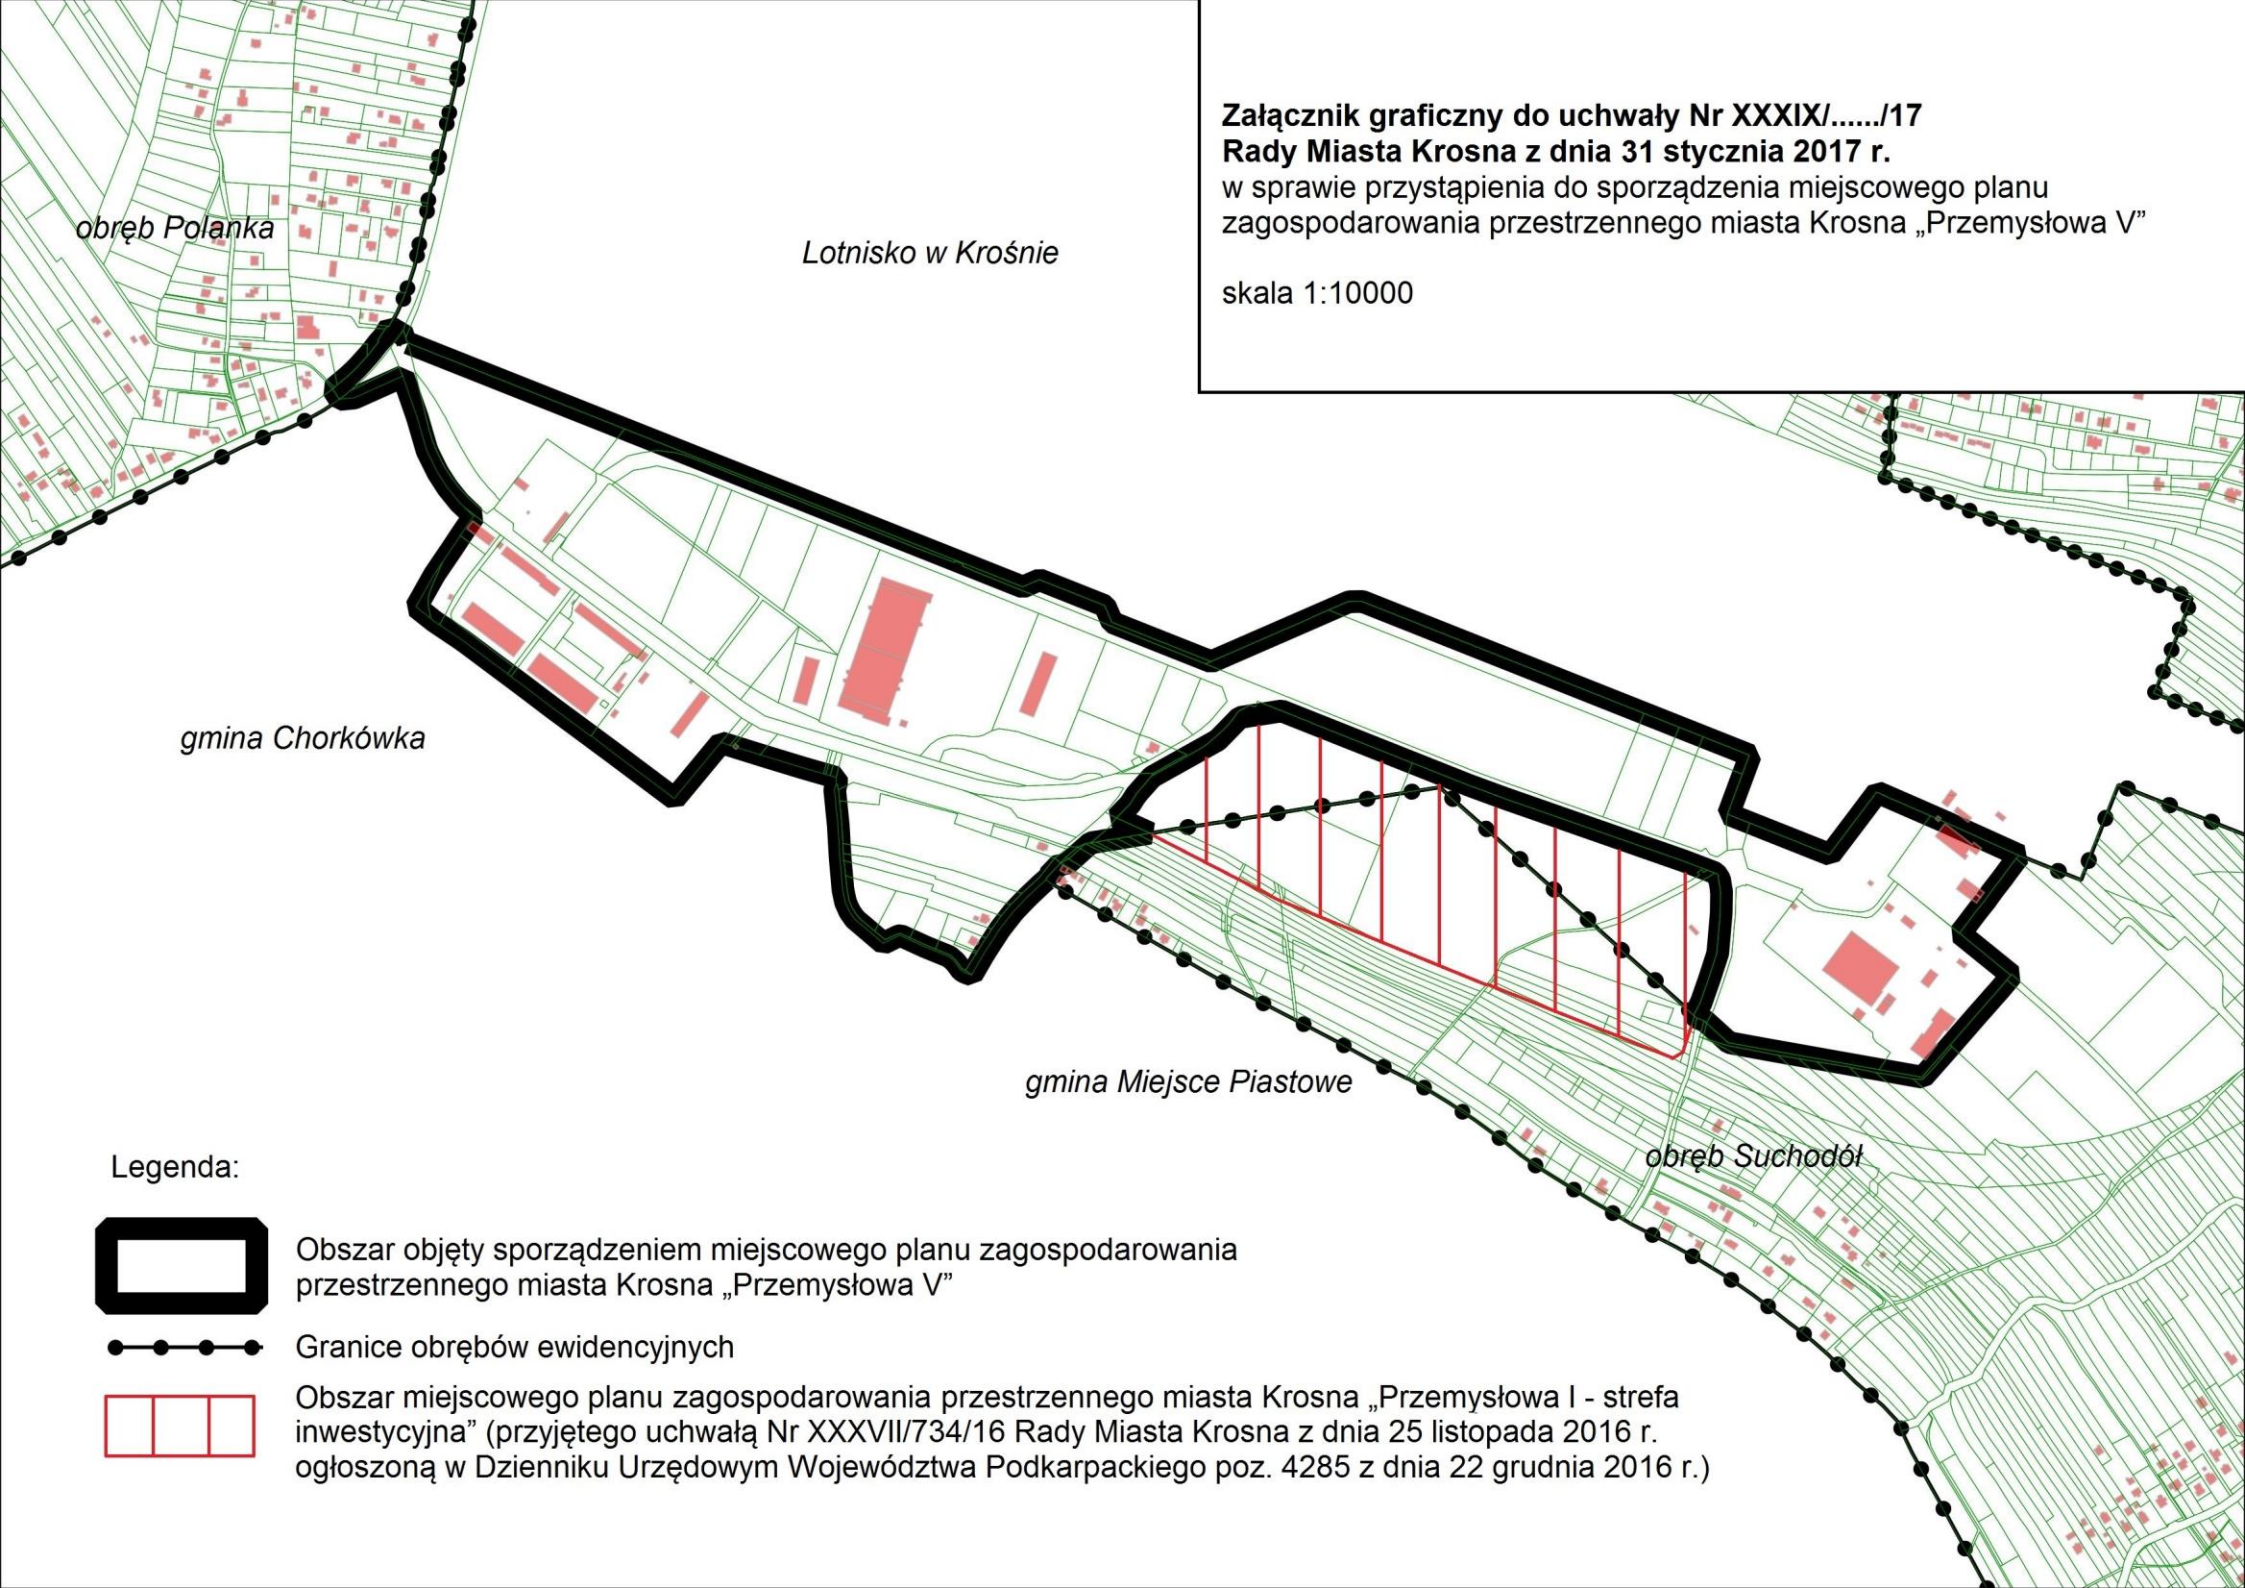

obwód Polanka

Lotnisko w Krośnie

gmina Chorkówka

gmina Miejsce Piastowe

obwód Suchodół

Legenda:



Obszar objęty sporządzeniem miejscowego planu zagospodarowania przestrzennego miasta Krosna „Przemysłowa V”



Granice obwodów ewidencyjnych



Obszar miejscowego planu zagospodarowania przestrzennego miasta Krosna „Przemysłowa I - strefa inwestycyjna” (przyjętego uchwałą Nr XXXVII/734/16 Rady Miasta Krosna z dnia 25 listopada 2016 r. ogłoszoną w Dzienniku Urzędowym Województwa Podkarpackiego poz. 4285 z dnia 22 grudnia 2016 r.)