


Załącznik graficzny do uchwały Nr XXXIX/...../17
Rady Miasta Krosna z dnia 31 stycznia 2017 r.
w sprawie przystąpienia do sporządzenia zmiany miejscowego planu
zagospodarowania przestrzennego miasta Krosna pn. „Suchodół X” - część A

skala 1:4000

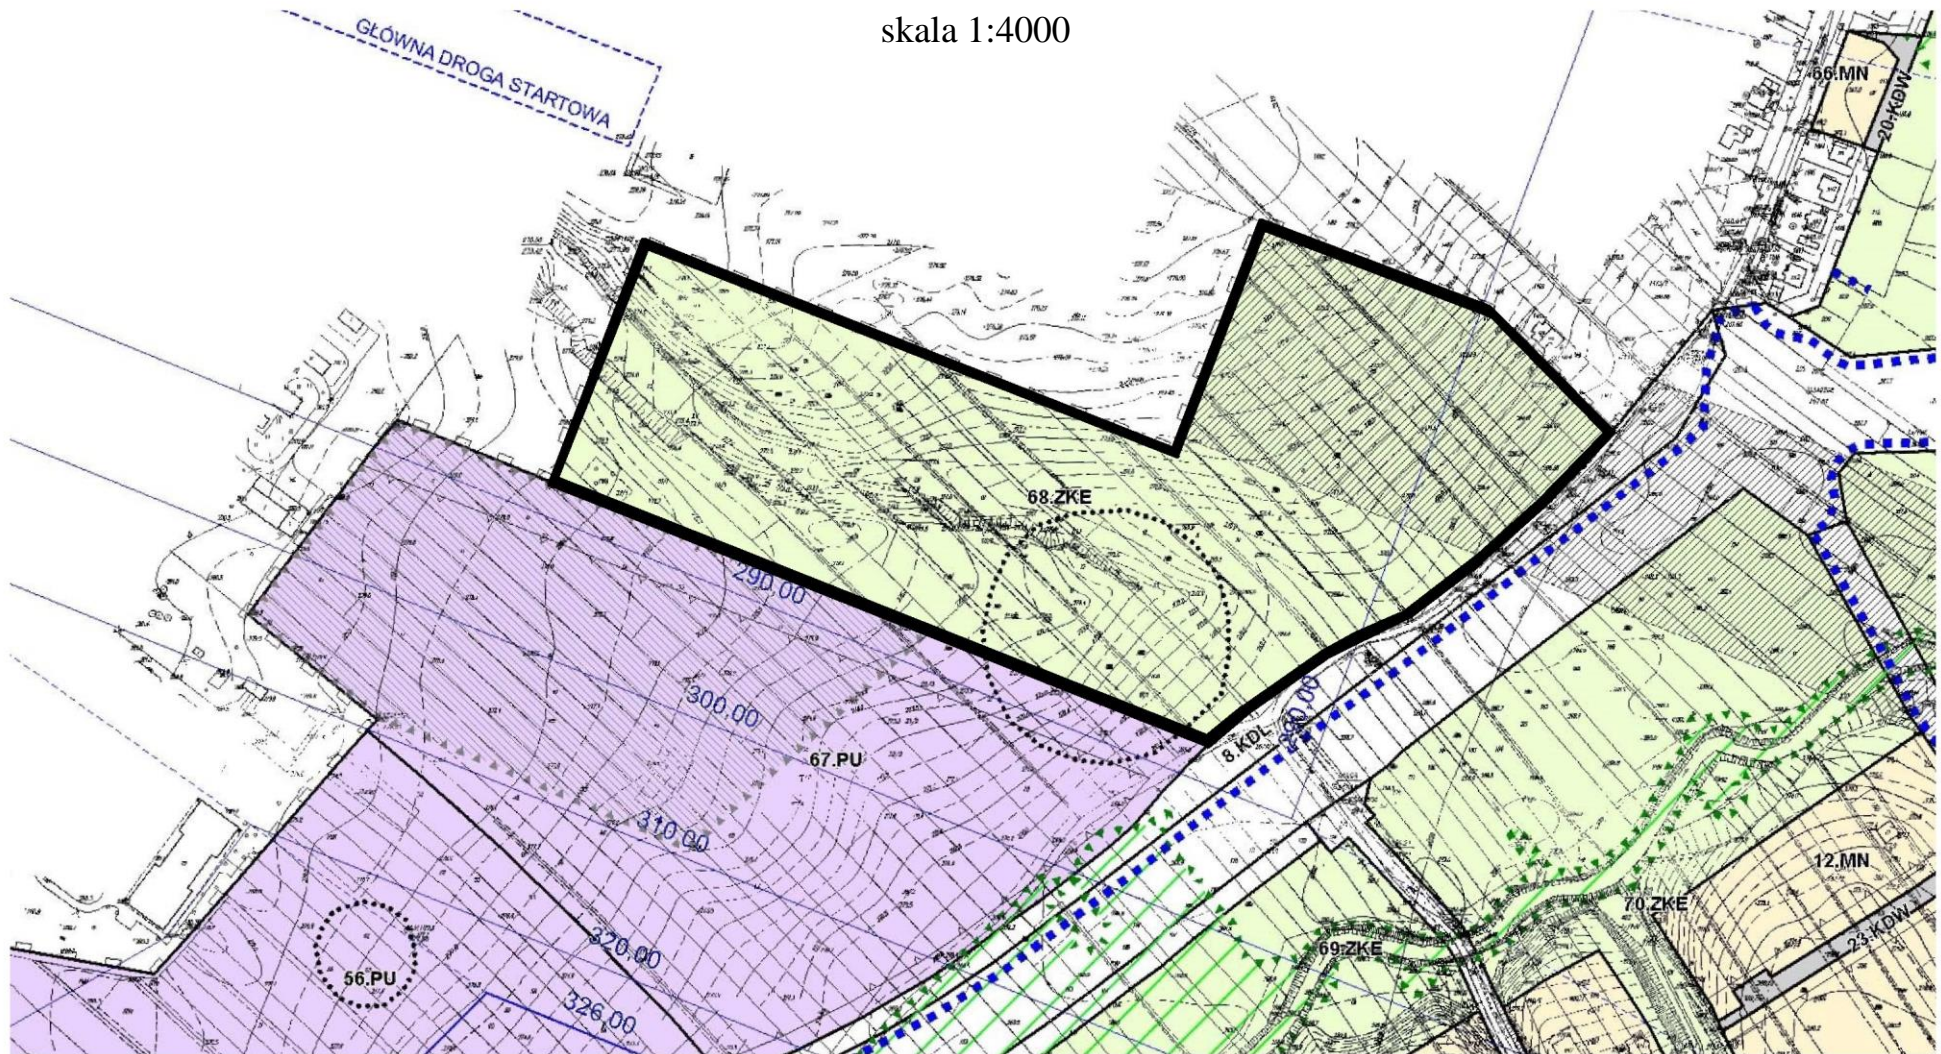

Teren zieleni krajobrazowo-ekologicznej, oznaczony na rysunku planu symbolem 68.ZKE, objęty przystąpieniem do sporządzenia zmiany miejscowego planu zagospodarowania przestrzennego miasta Krosna pn. „Suchodół X” - część A