


Fragment załącznika graficznego nr 2 pn. Studium Uwarunkowań
i Kierunków Zagospodarowania Przestrzennego Miasta Krosna
– Uwarunkowania Zagospodarowania Przestrzennego, w skali 1:10000

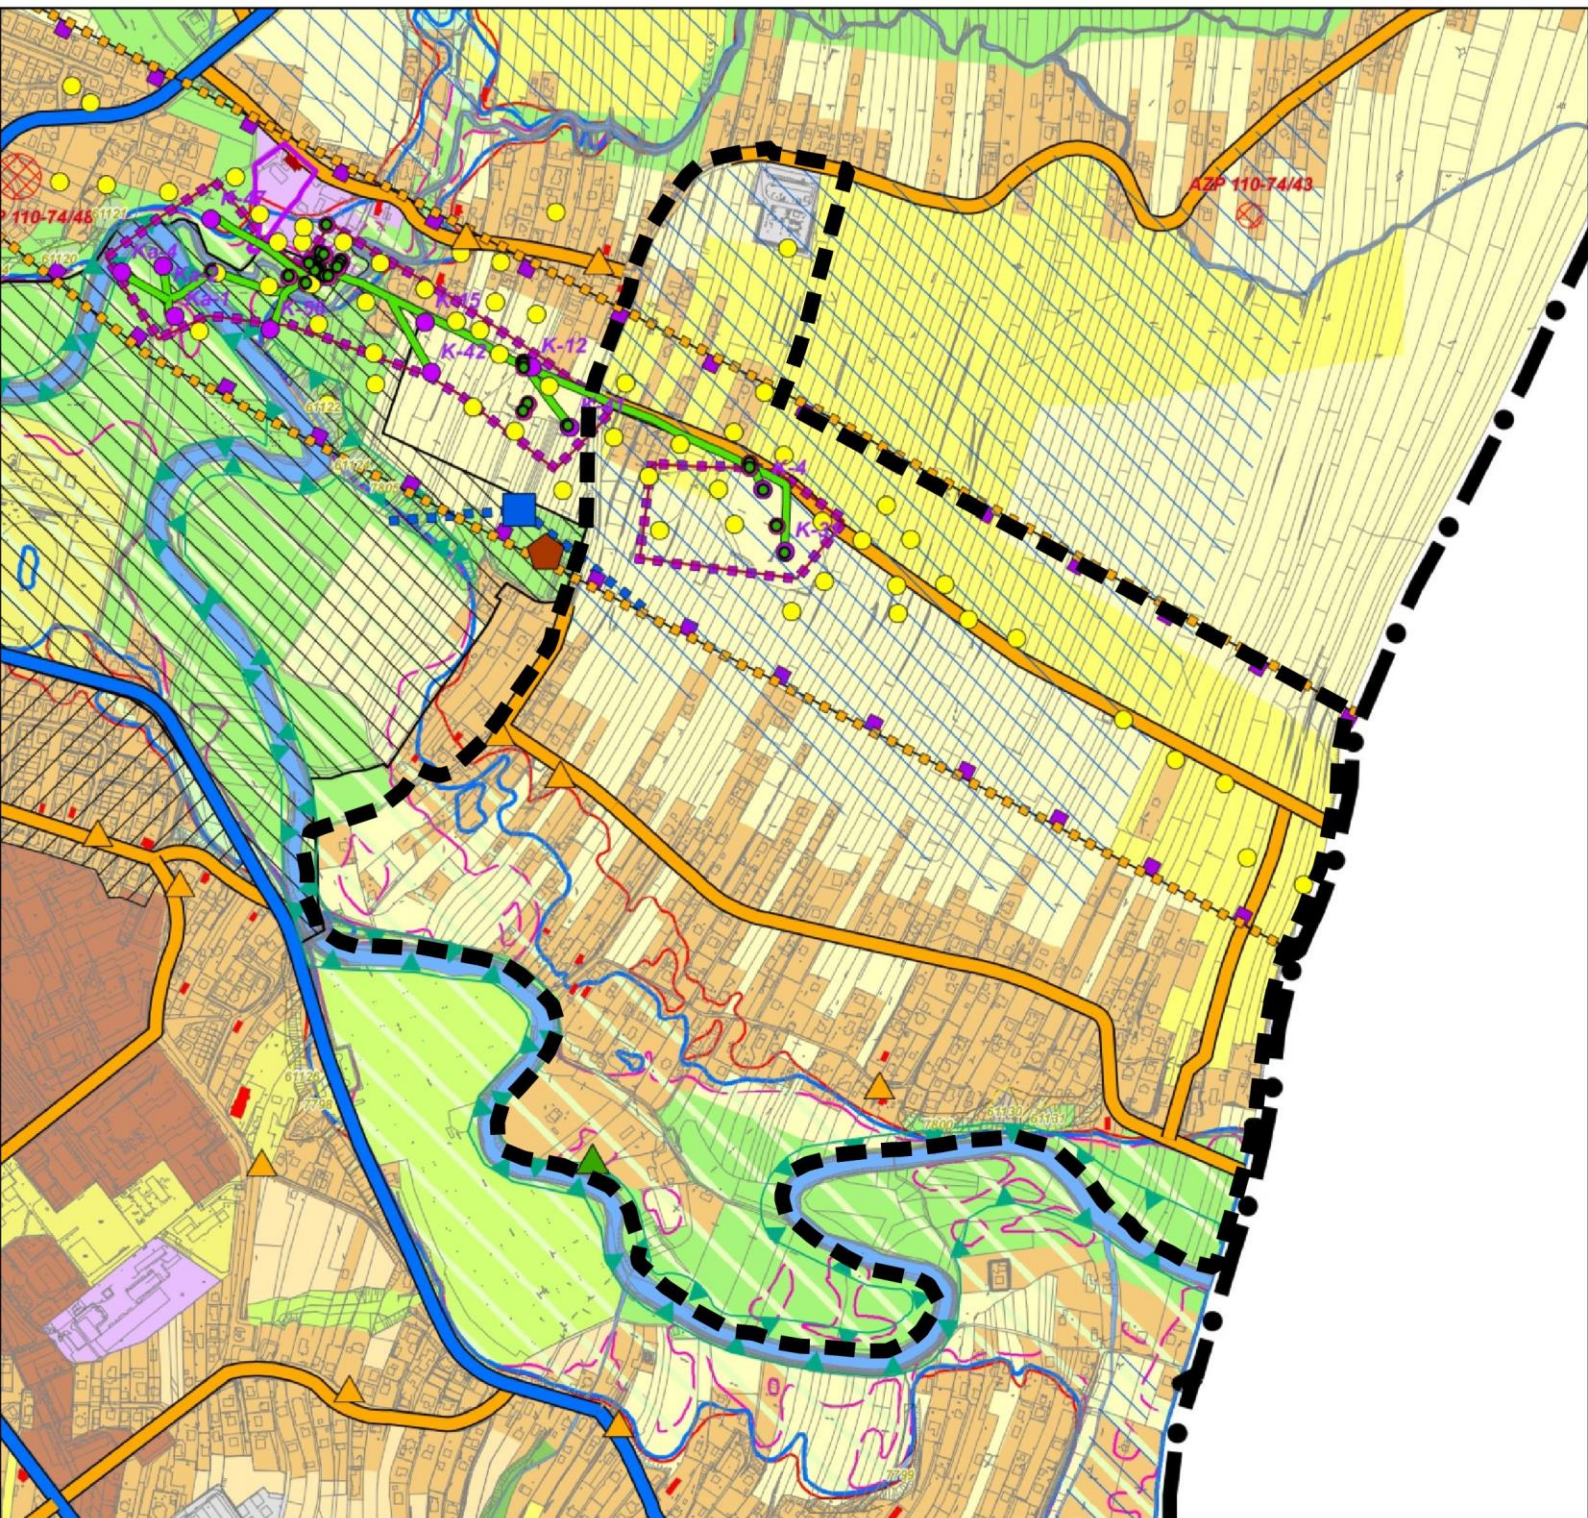

obszar objęty przystąpieniem