


Fragment załącznika graficznego nr 3A pn. Studium Uwarunkowań i Kierunków Zagospodarowania Przestrzennego Miasta Krosna – Kierunki Zagospodarowania Przestrzennego, Kształtowanie Struktury Przestrzennej Miasta, w skali 1:10000

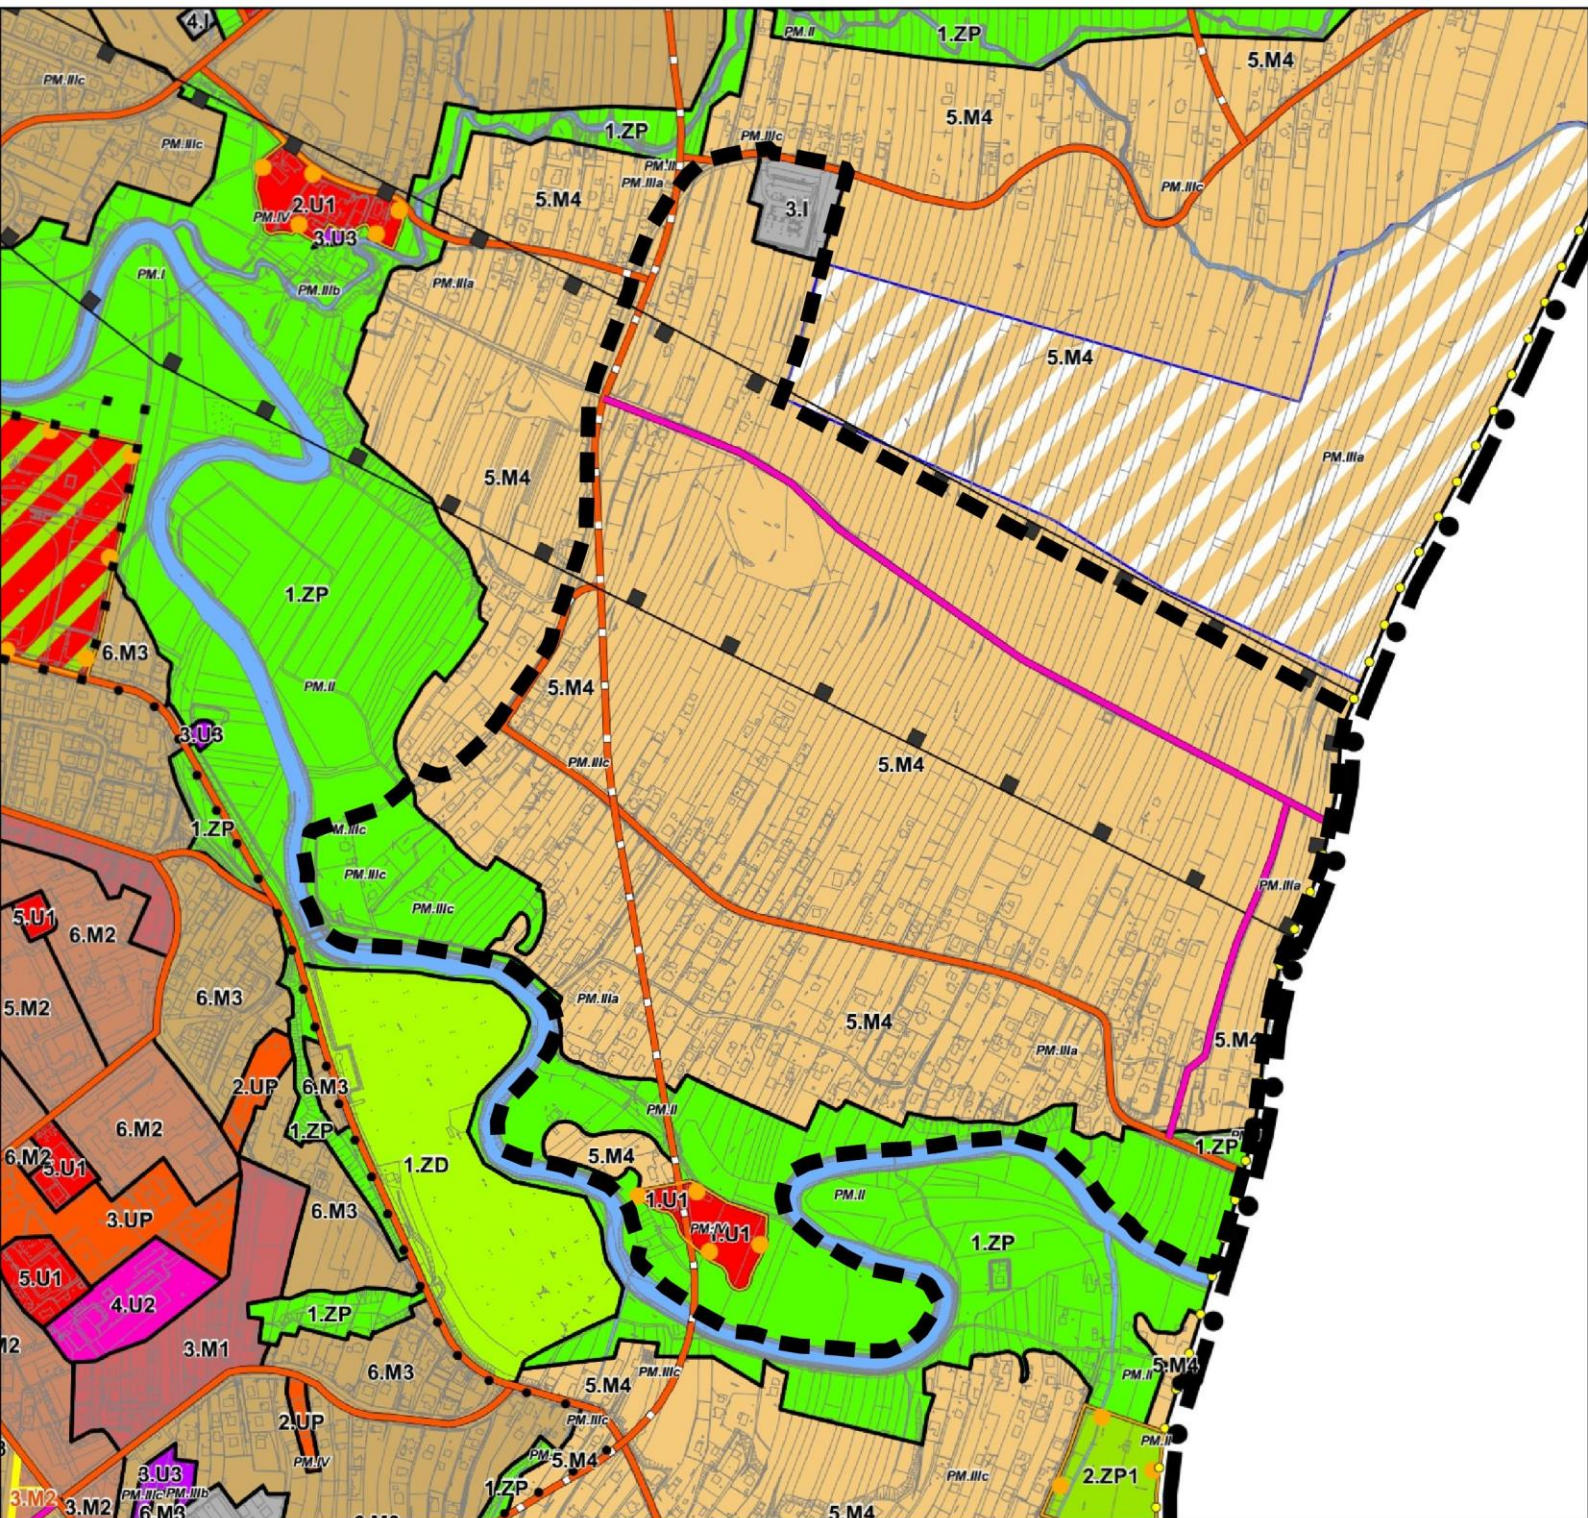

obszar objęty przystąpieniem