
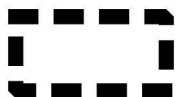


Załącznik graficzny do uchwały Nr XLIII/...../17
Rady Miasta Krosna z dnia 30 maja 2017 r.
w sprawie przystąpienia do sporządzenia miejscowego planu
zagospodarowania przestrzennego miasta Krosna „Białobrzegi III”

skala 1:3000

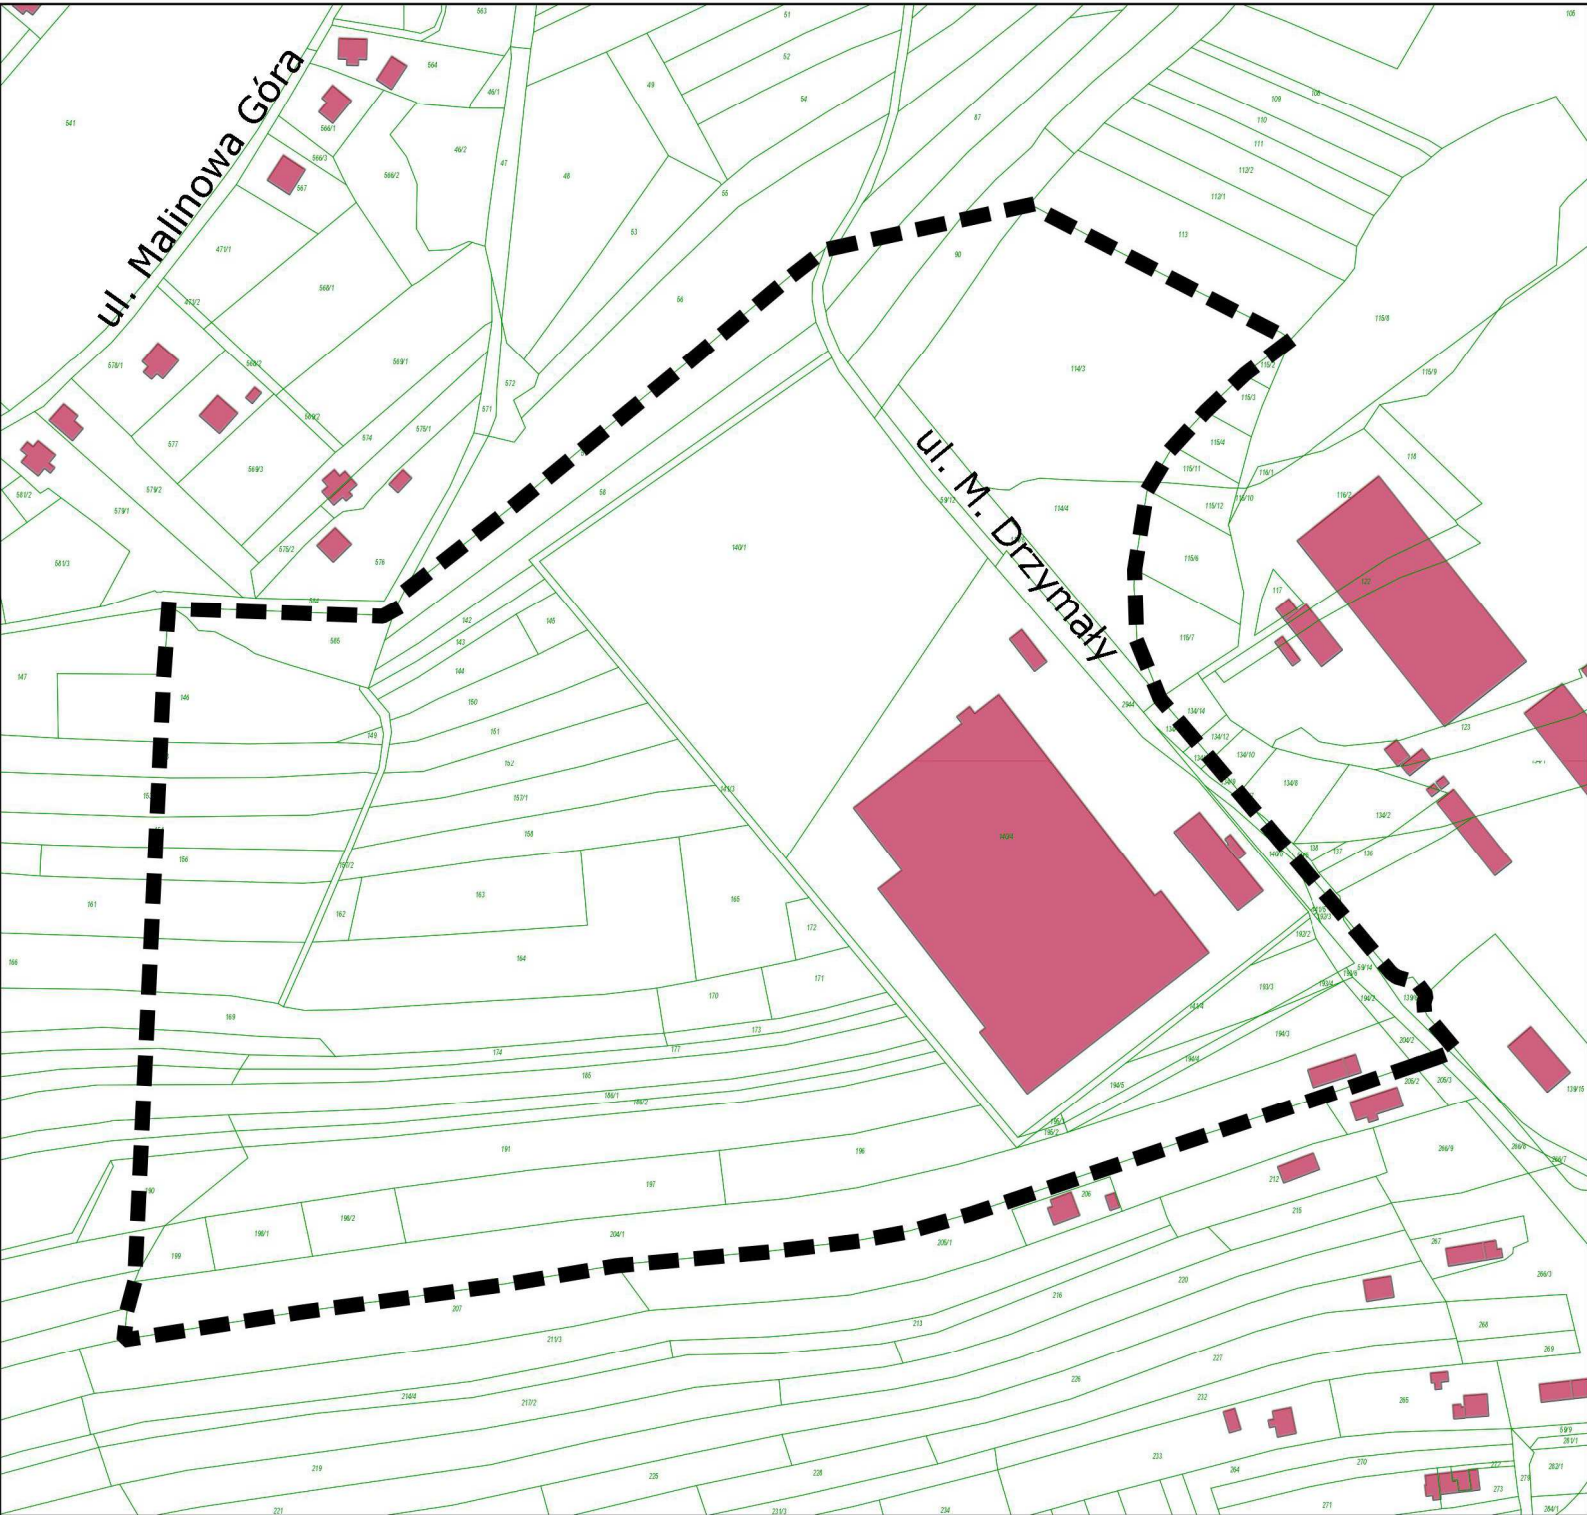

Teren objęty przystąpieniem do sporządzenia miejscowego planu zagospodarowania przestrzennego miasta Krosna „Białobrzegi III”