


Załącznik graficzny do uchwały Nr XLIII/...../17
Rady Miasta Krosna z dnia 30 maja 2017 r.
w sprawie przystąpienia do sporządzenia zmiany
miejscowego planu zagospodarowania przestrzennego Miasta Krosna
pn. „Przemysłowa II”

skala 1:2000

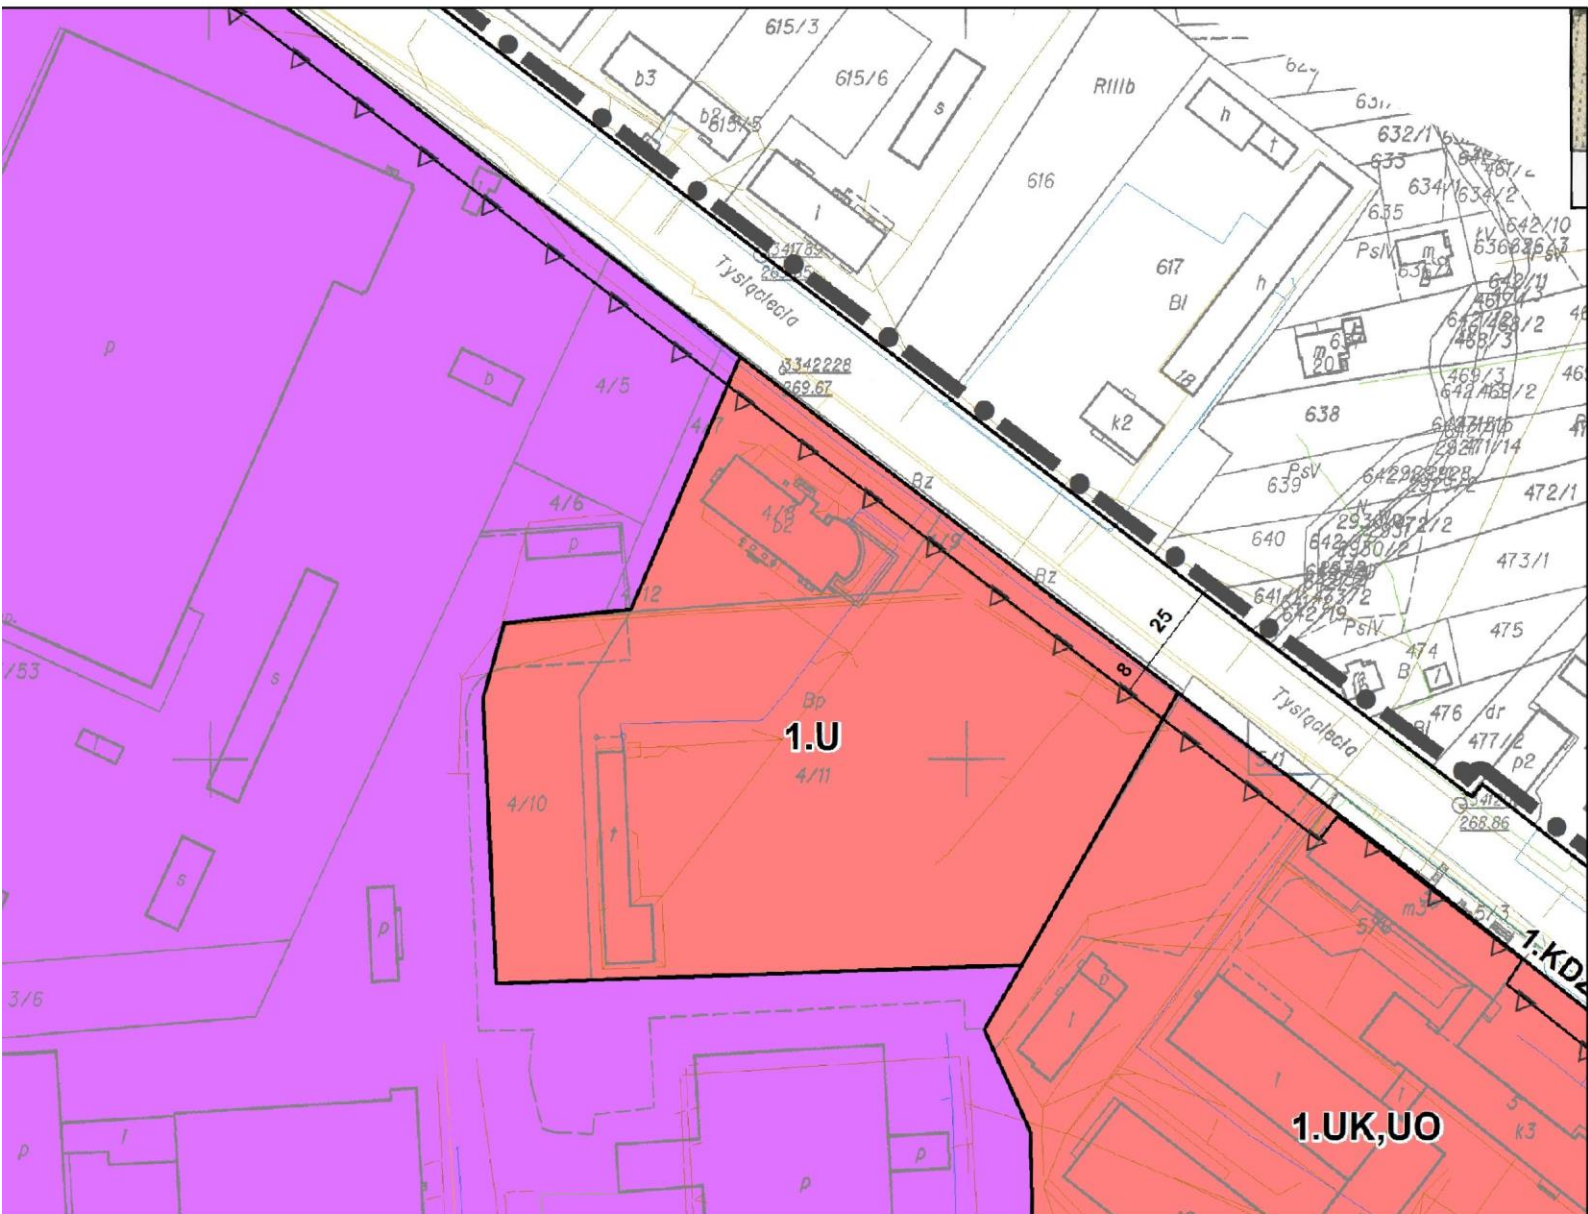

Teren zabudowy usług, oznaczony na rysunku planu symbolem 1.U,
objęty przystąpieniem do sporządzenia zmiany miejscowego planu
zagospodarowania przestrzennego Miasta Krosna pn. „Przemysłowa II”