


Załącznik graficzny do uchwały Nr XLVI/...../17  
Rady Miasta Krosna z dnia 28 czerwca 2017 r.  
w sprawie przystąpienia do sporządzenia  
miejscowego planu zagospodarowania przestrzennego miasta Krosna „Krościenko IV”

skala 1:5000

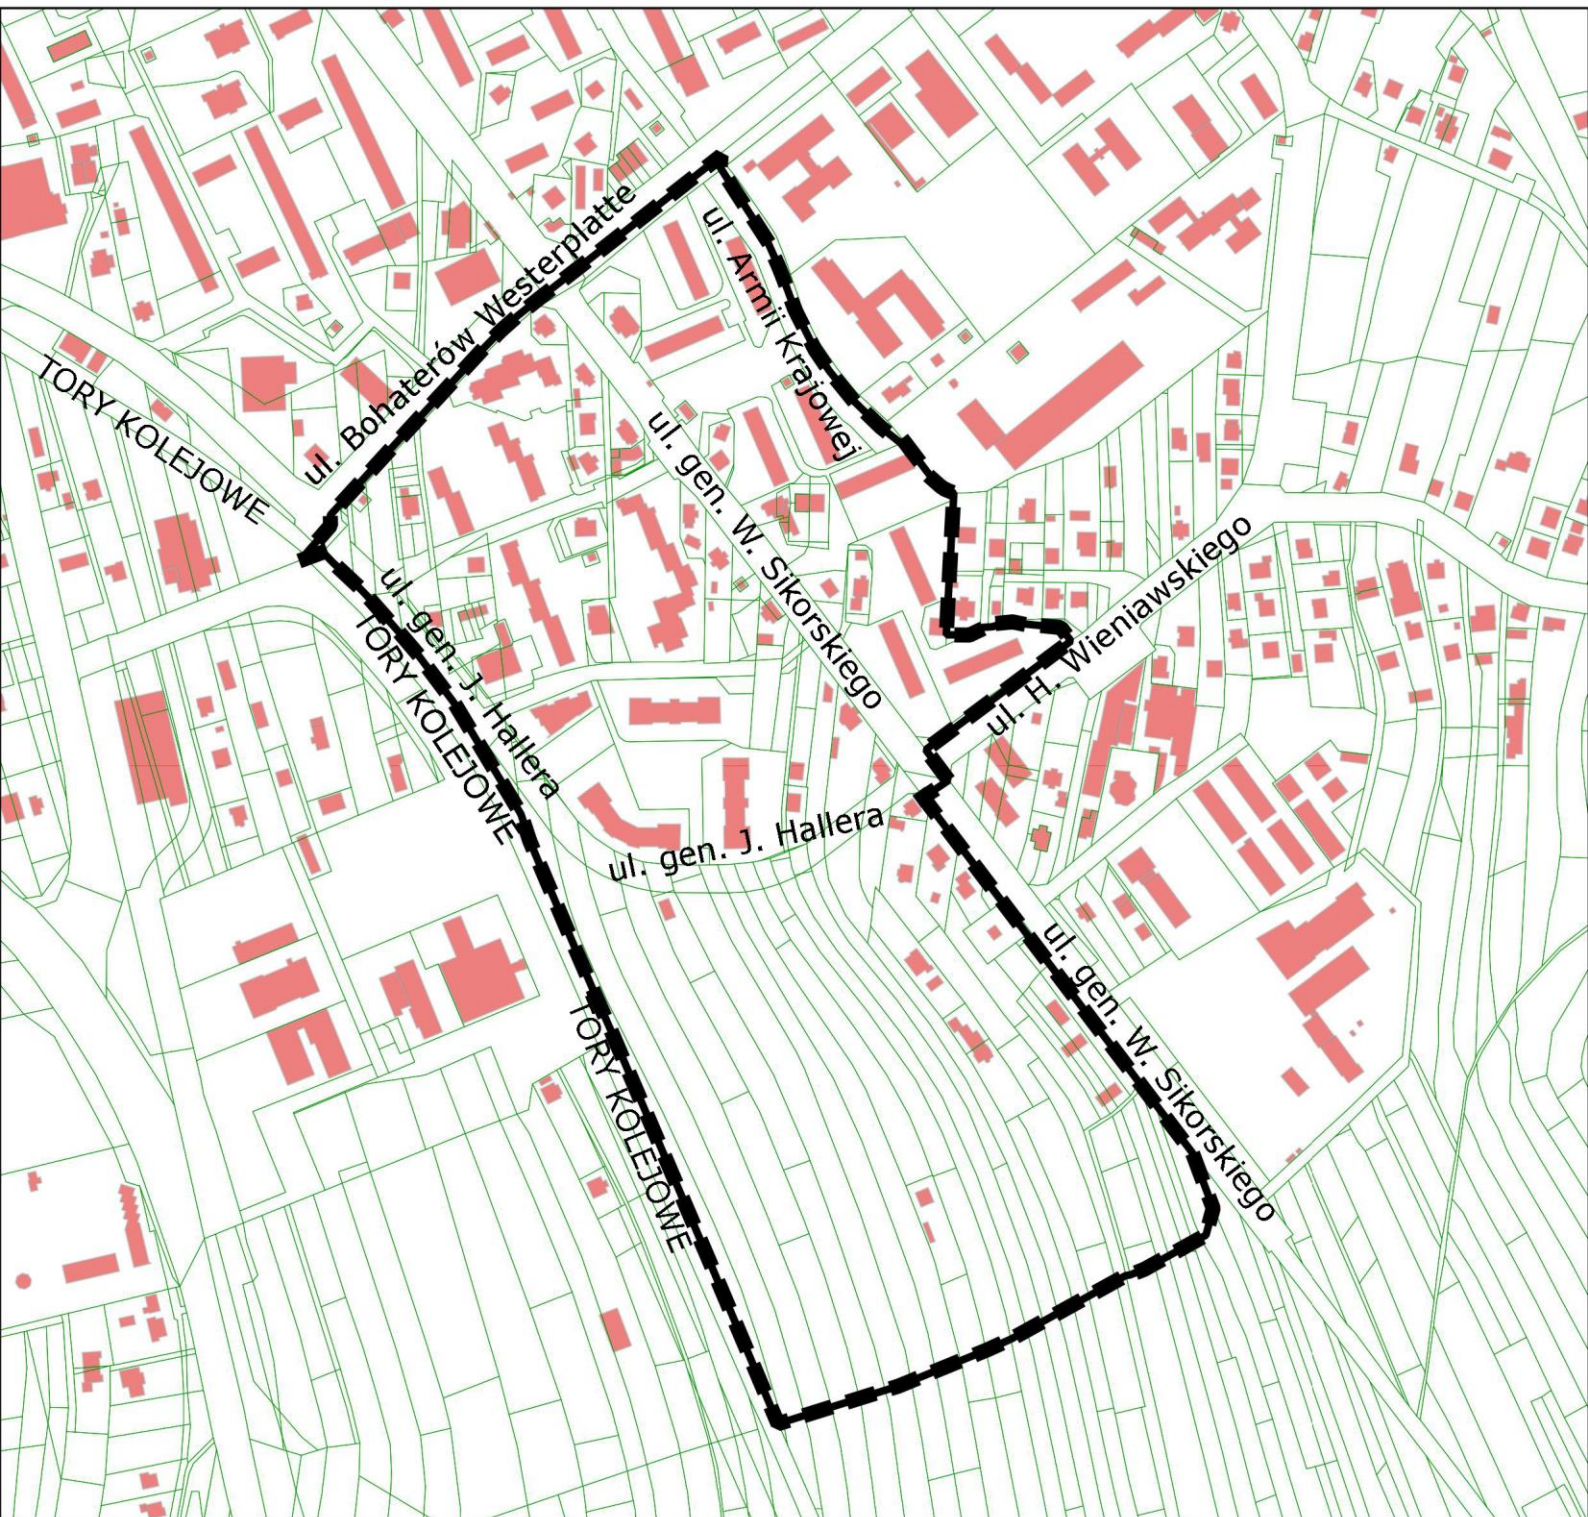

Obszar objęty sporządzeniem miejscowego planu  
zagospodarowania przestrzennego miasta Krosna „Krościenko IV”