


Orientacja skala 1:10 000

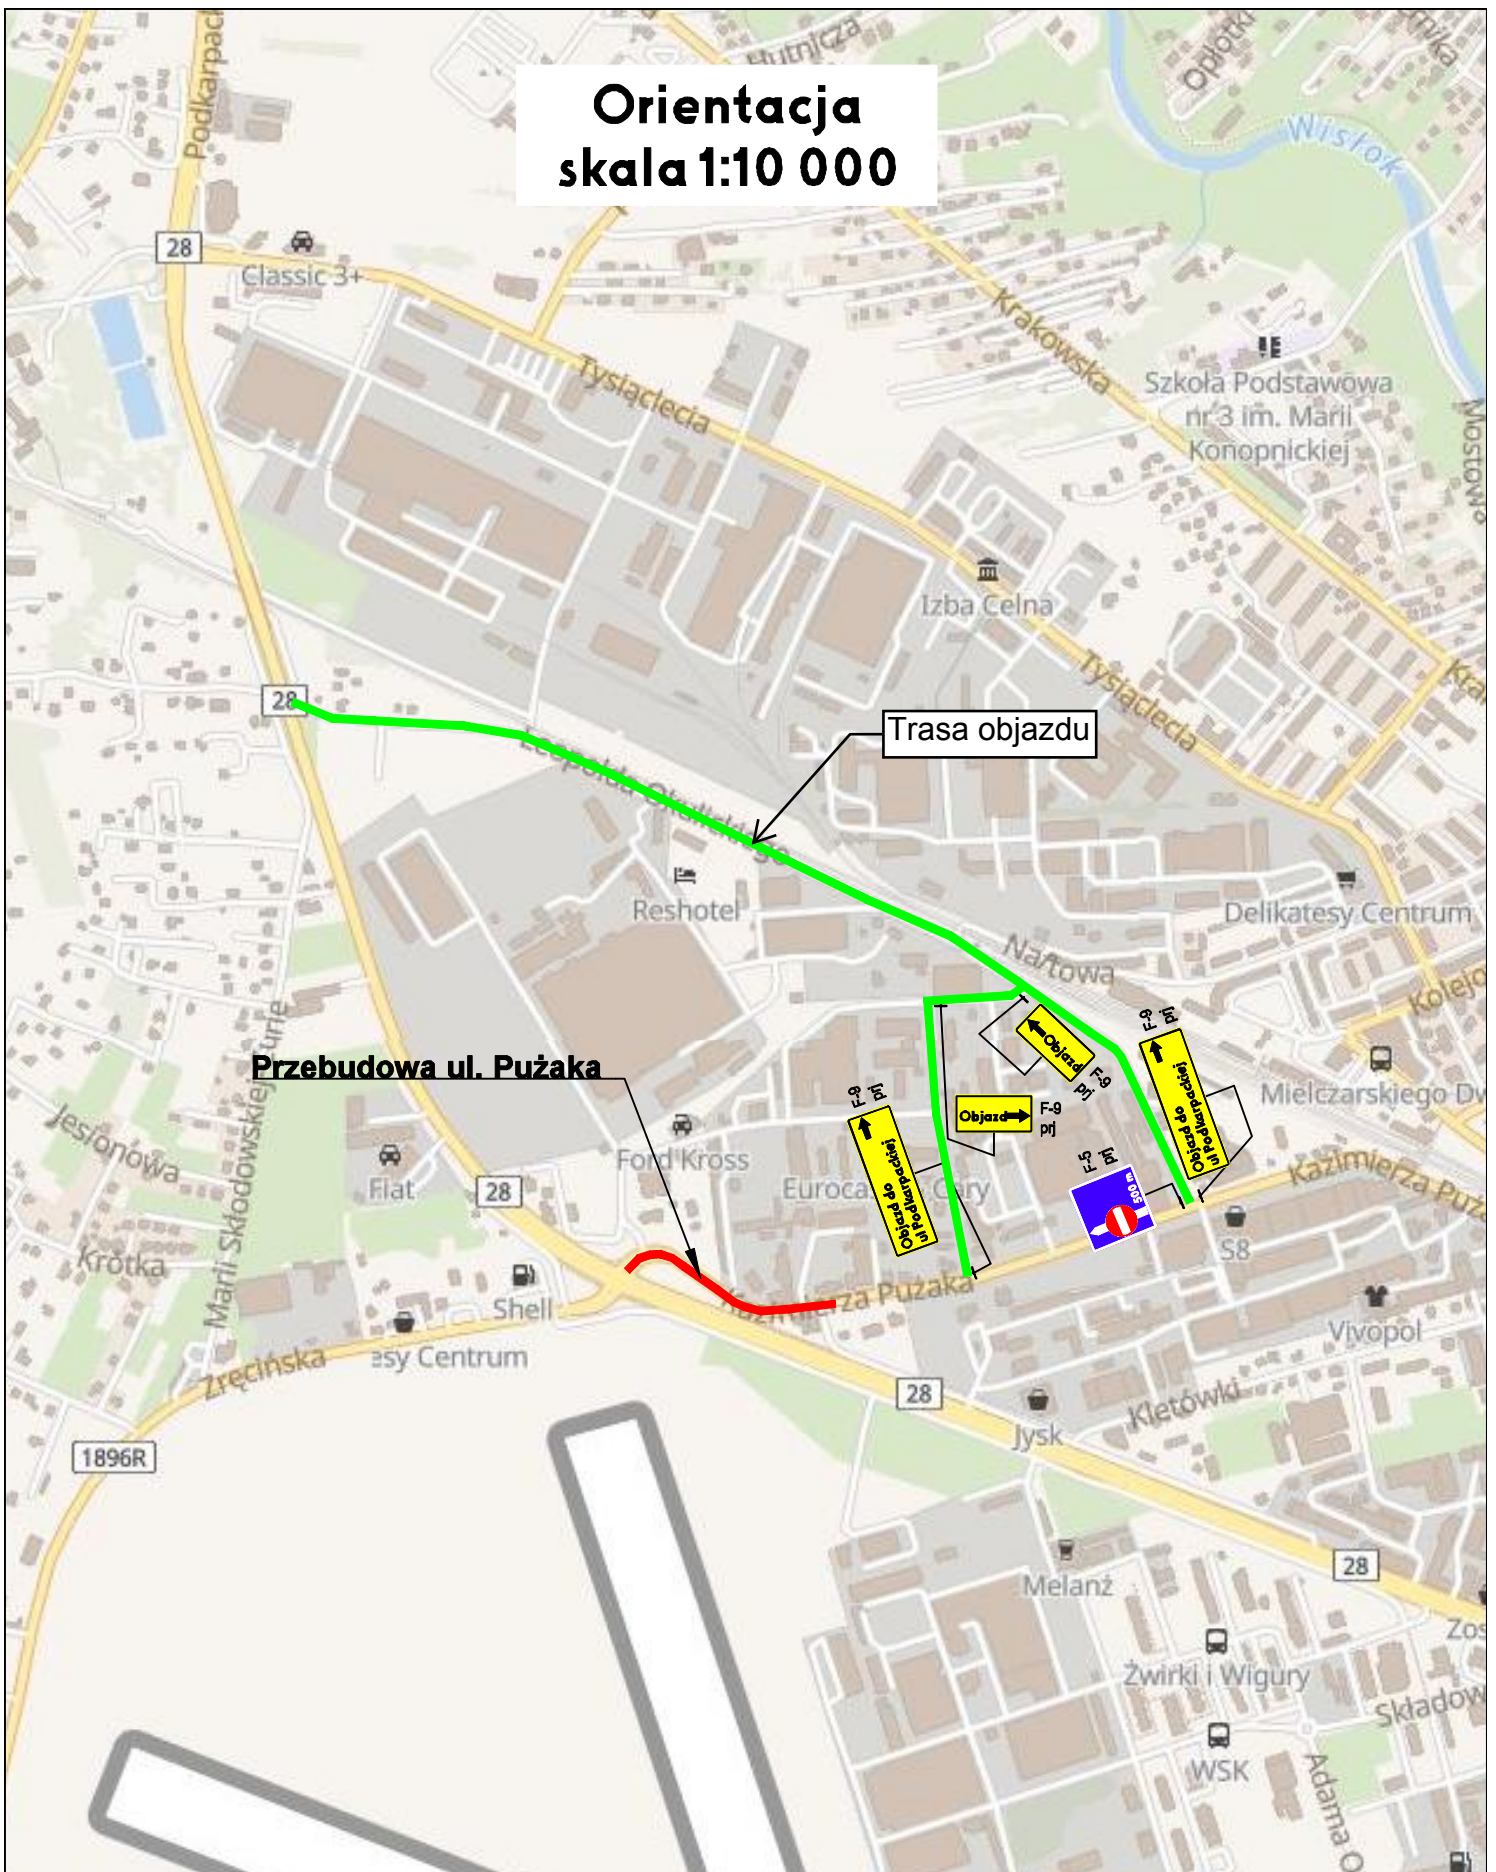

Inwestor: Gmina Miasto Krosno, ul. Lwowska 28a, 38-400 Krosno			
Nazwa inwestycji: Przebudowa ul. Pużaka w Krośnie			
Tytuł rysunku: Orientacja			
Projektant: Hubert Pepera		Skala: 1:10 000	Nr rysunku: 1